


ÚZEMNÍ PLÁN OBCE BATŇOVICE - NÁVRH

VÝKRES VYHODNOCENÍ ZÁBORŮ ZPF A PUPFL

M=1:5 000

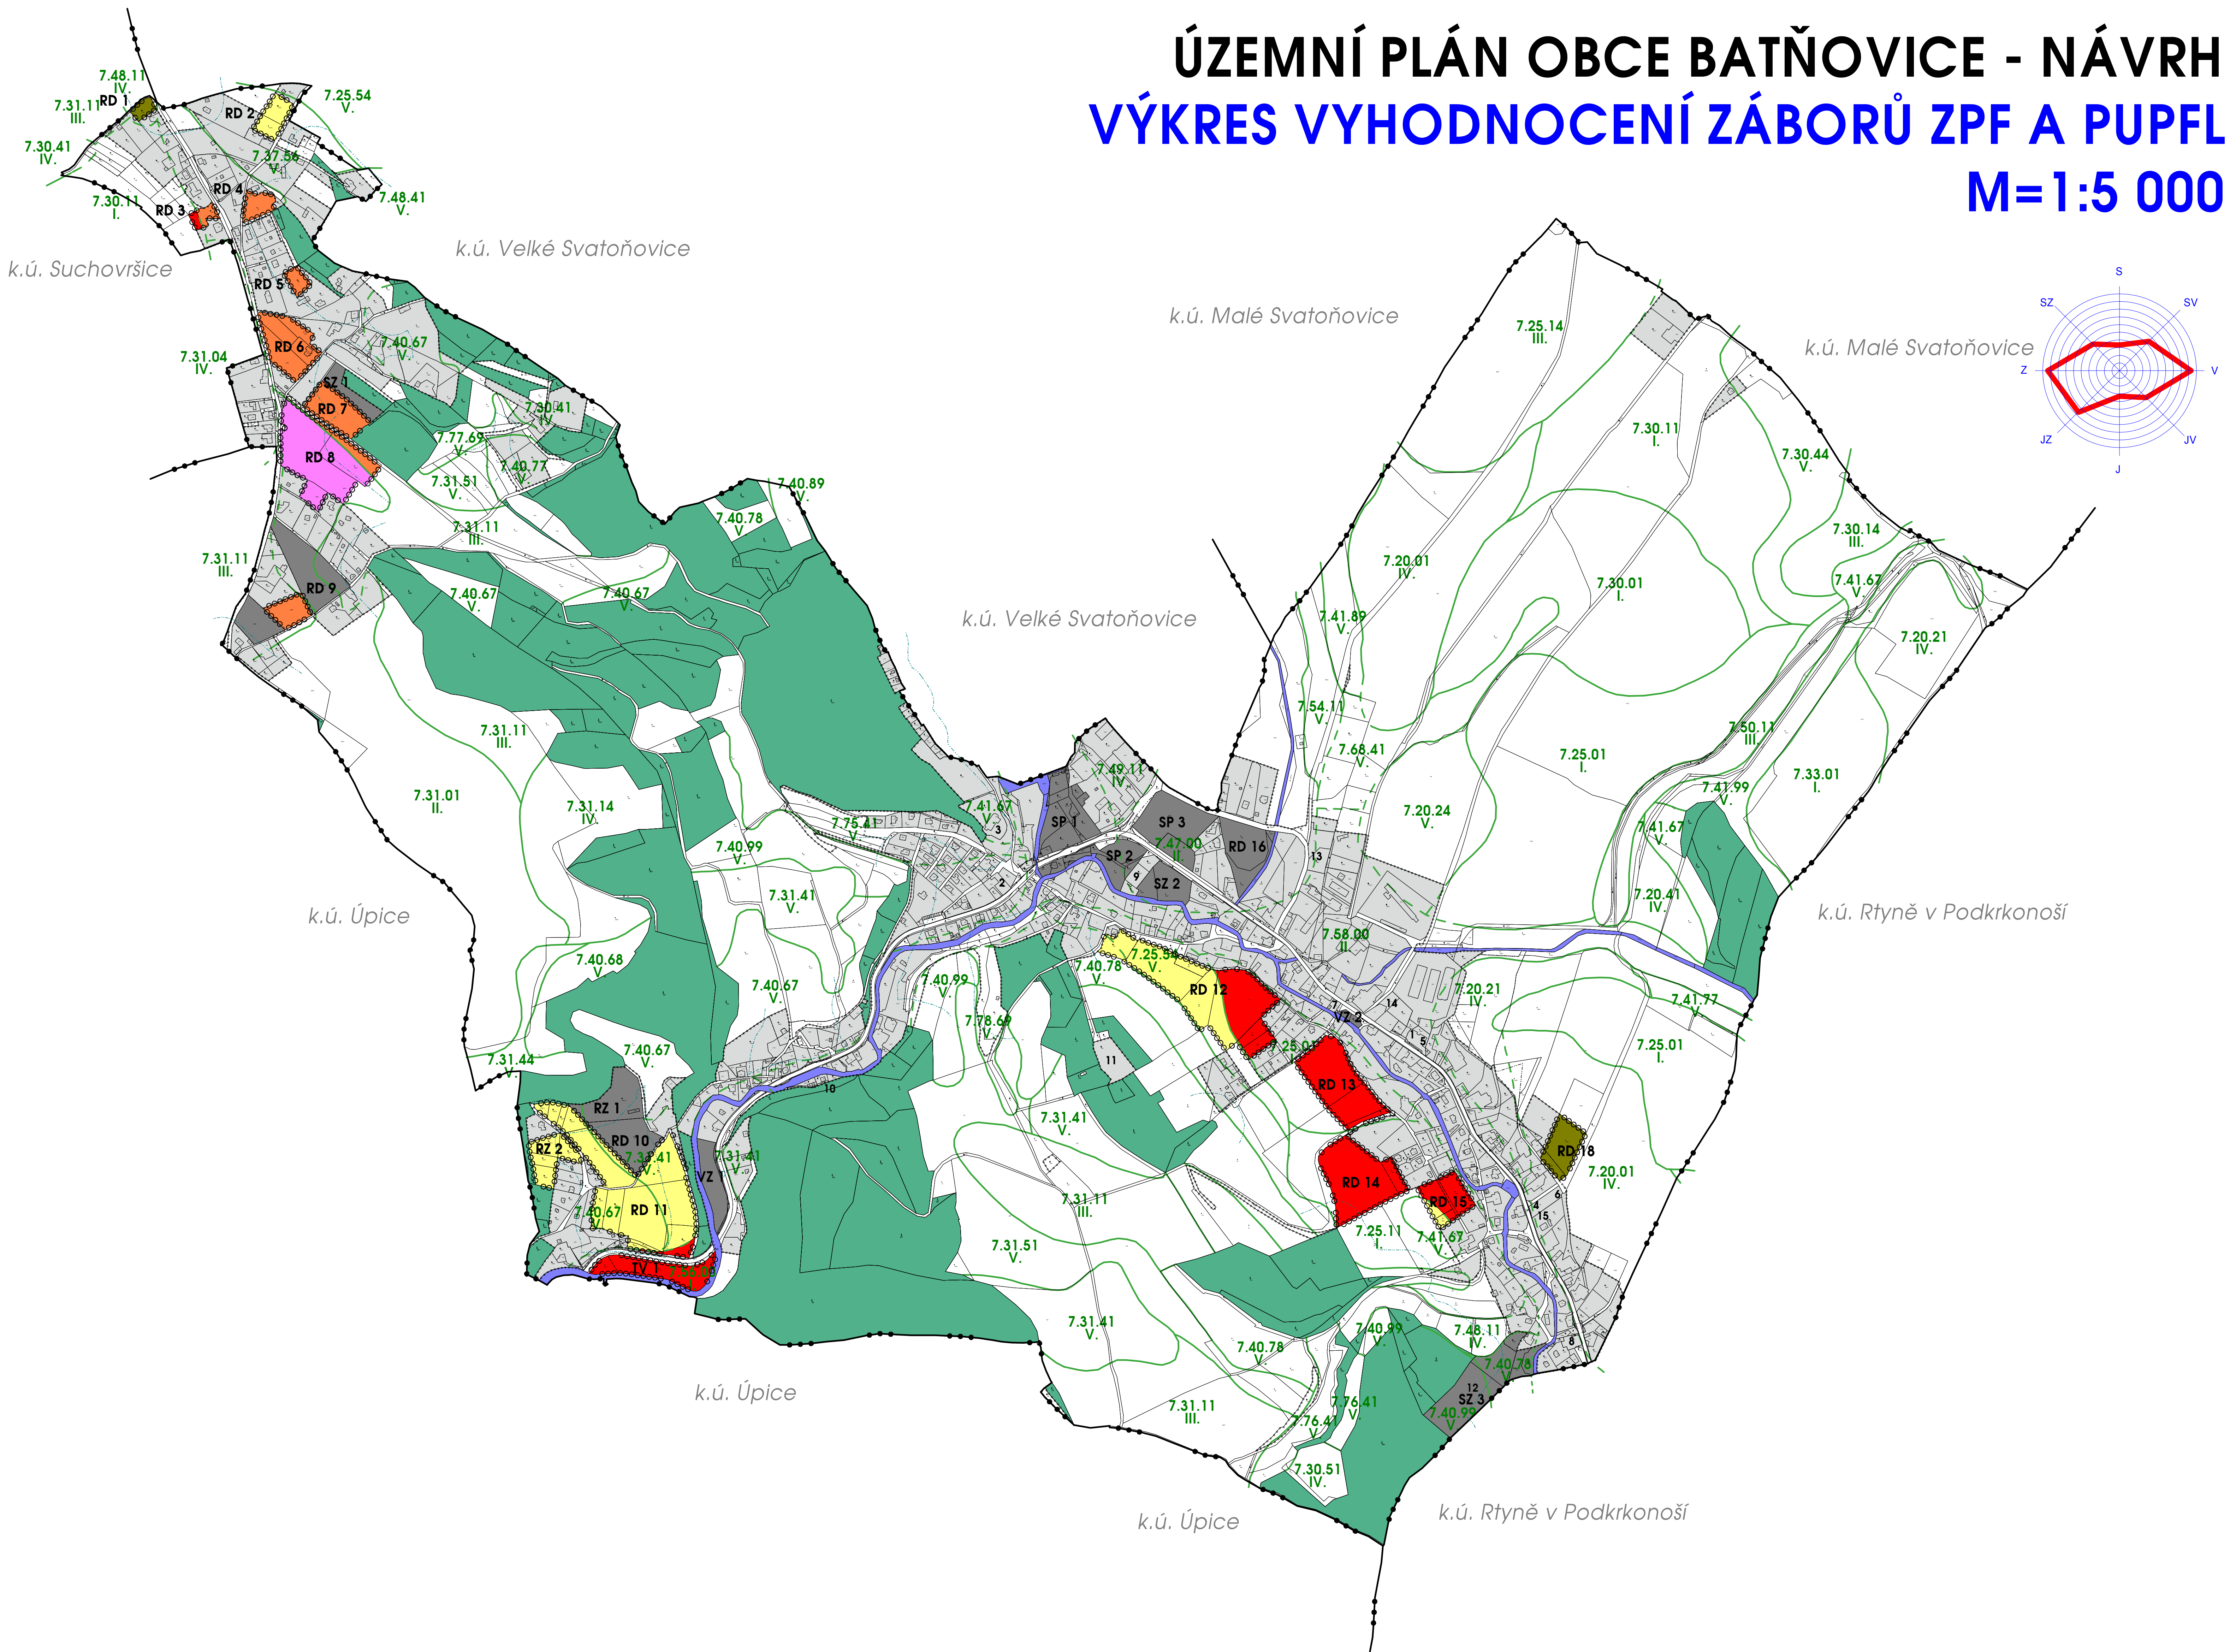

LEGENDA

STAV	NÁVRH	ZOBRAZOVANÝ JEV
		HRANICE ÚZEMNÍCH JEDNOTEK
—	—	HRANICE ŘEŠENÉHO ÚZEMÍ (POUZE V PŘÍLOZE E.4)
—	—	HRANICE KATASTRÁLNÍHO ÚZEMÍ
—	—	HRANICE SOUČASNÉ ZASTAVĚNÉHO ÚZEMÍ
—	—	HRANICE ZASTAVITELNÉHO ÚZEMÍ
—	—	HRANICE INTRAVILÁNU

STAV	NÁVRH	ZOBRAZOVANÝ JEV
		FUNKČNÍ PLOCHY
		PLOCHY ZASTAVĚNÉHO A ZASTAVITELNÉHO ÚZEMÍ
		PLOCHY ZELENÉ - LESY
		VODNÍ PLOCHY A TOKY

STAV	ZÁBOR	ZOBRAZOVANÝ JEV
		ZEMĚLÉSKÝ FUND
		HRANICE BPEJ
7.30.11		KOD BPEJ
III		TŘÍDA OCHRANY DLE BPEJ
		TŘÍDA OCHRANY I.
		TŘÍDA OCHRANY II.
		TŘÍDA OCHRANY III.
		TŘÍDA OCHRANY IV.
		TŘÍDA OCHRANY V.

STAV	NÁVRH	ZOBRAZOVANÝ JEV
		OCHRANA PŘÍRODY A KRAJINY
		HRANICE OCHRANNÉHO PÁSMU LESA

LEGENDA POPISU NOVÝCH PLOCH

- RD PLOCHY RODINNÝCH DOMŮ
- SZ PLOCHY SPORTOVNÍ
- RZ PLOCHY REKREACE
- TV PLOCHY TECHNICKÉ VYBAVENOSTI
- VZ PLOCHY VEŘEJNÉ ZELENÉ
- SP SMÍŠENÁ PLOCHA

LEGENDA VYBRANÝCH OBJEKTŮ

- 1 OBECNÍ ÚŘAD
- 2 ŠKOLA
- 3 KOSTEL SV. BARTOLOMĚJE
- 4 POŽÁRNÍ ZBRONICE
- 5 HOSPODA
- 6 MOŠTÁRNA
- 7 POŠTA
- 8 KULTURNÍ DŮM
- 9 SPORTOVNÍ AREÁL
- 10 PRODEJNA
- 11 PŘÍRODNÍ AMFITEÁTR
- 12 LYŽÁŘSKÝ AREÁL
- 13 SOCHA SV. VÁCLAVA
- 14 SOCHA SV. JANA NEPOMUCKÉHO
- 15 PAMÁTNÍK OBĚTEM FAŠIZMU